

DG-Ausbau Leopold – Ferstl – Gasse 18, 1210 Wien

ENTWURF / Stand 31.10.20

LOEBUS.AT

radetzkystrasse 11/5, 1030 wien, tel.: +43 (0)664 634 18 53, mail: loebus@loebus.at

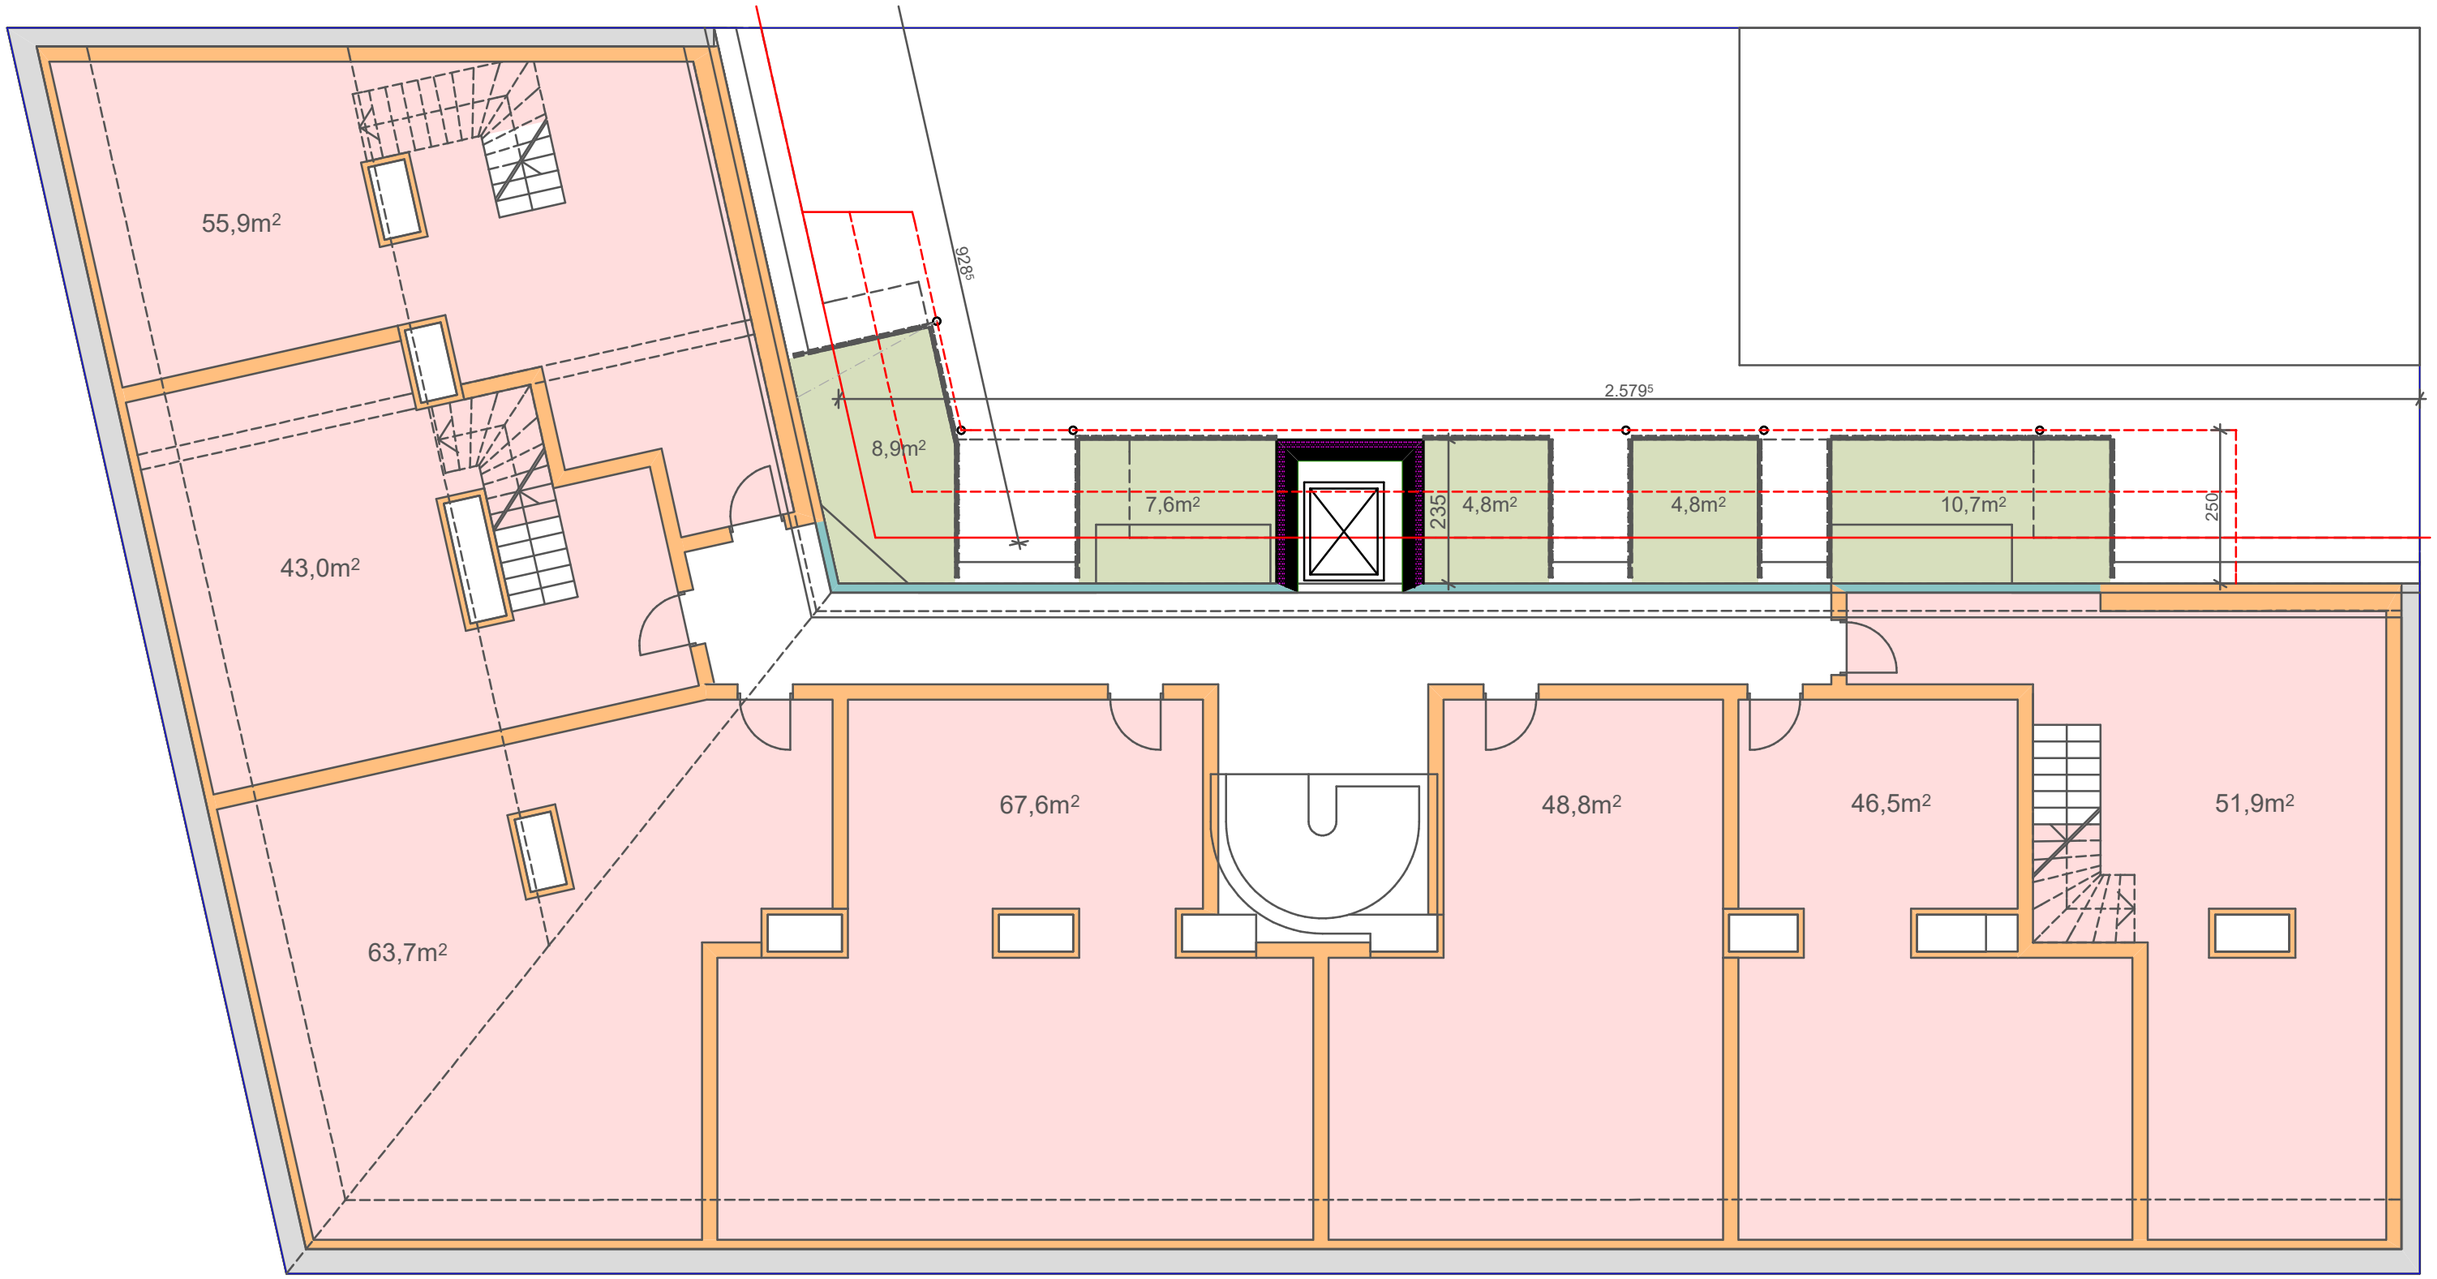

GRUNDRISS DG 1
M 1:100

ENTWURFSPLAN

Stand 20.10.20

BVH Gjeka Immobilien — Leopold-Ferstl-Gasse, 1210 Wien

PLANVERFASSER:
dipl.-ing. jan alexander loebus
radetzkystraße 11/5, 1030 wien

PLANINHALT:
DG 1

GEZ: JAL

PLAN-NR.: E W 5 1 04 20A

LOEBUS.AT
radetzkystrasse 11/5, 1030 wien, +43 (0)664 6341853
e-mail: loebus@loebus.at

PL.GR	DATUM	MASSTAB
A3	20.10.20	1:100

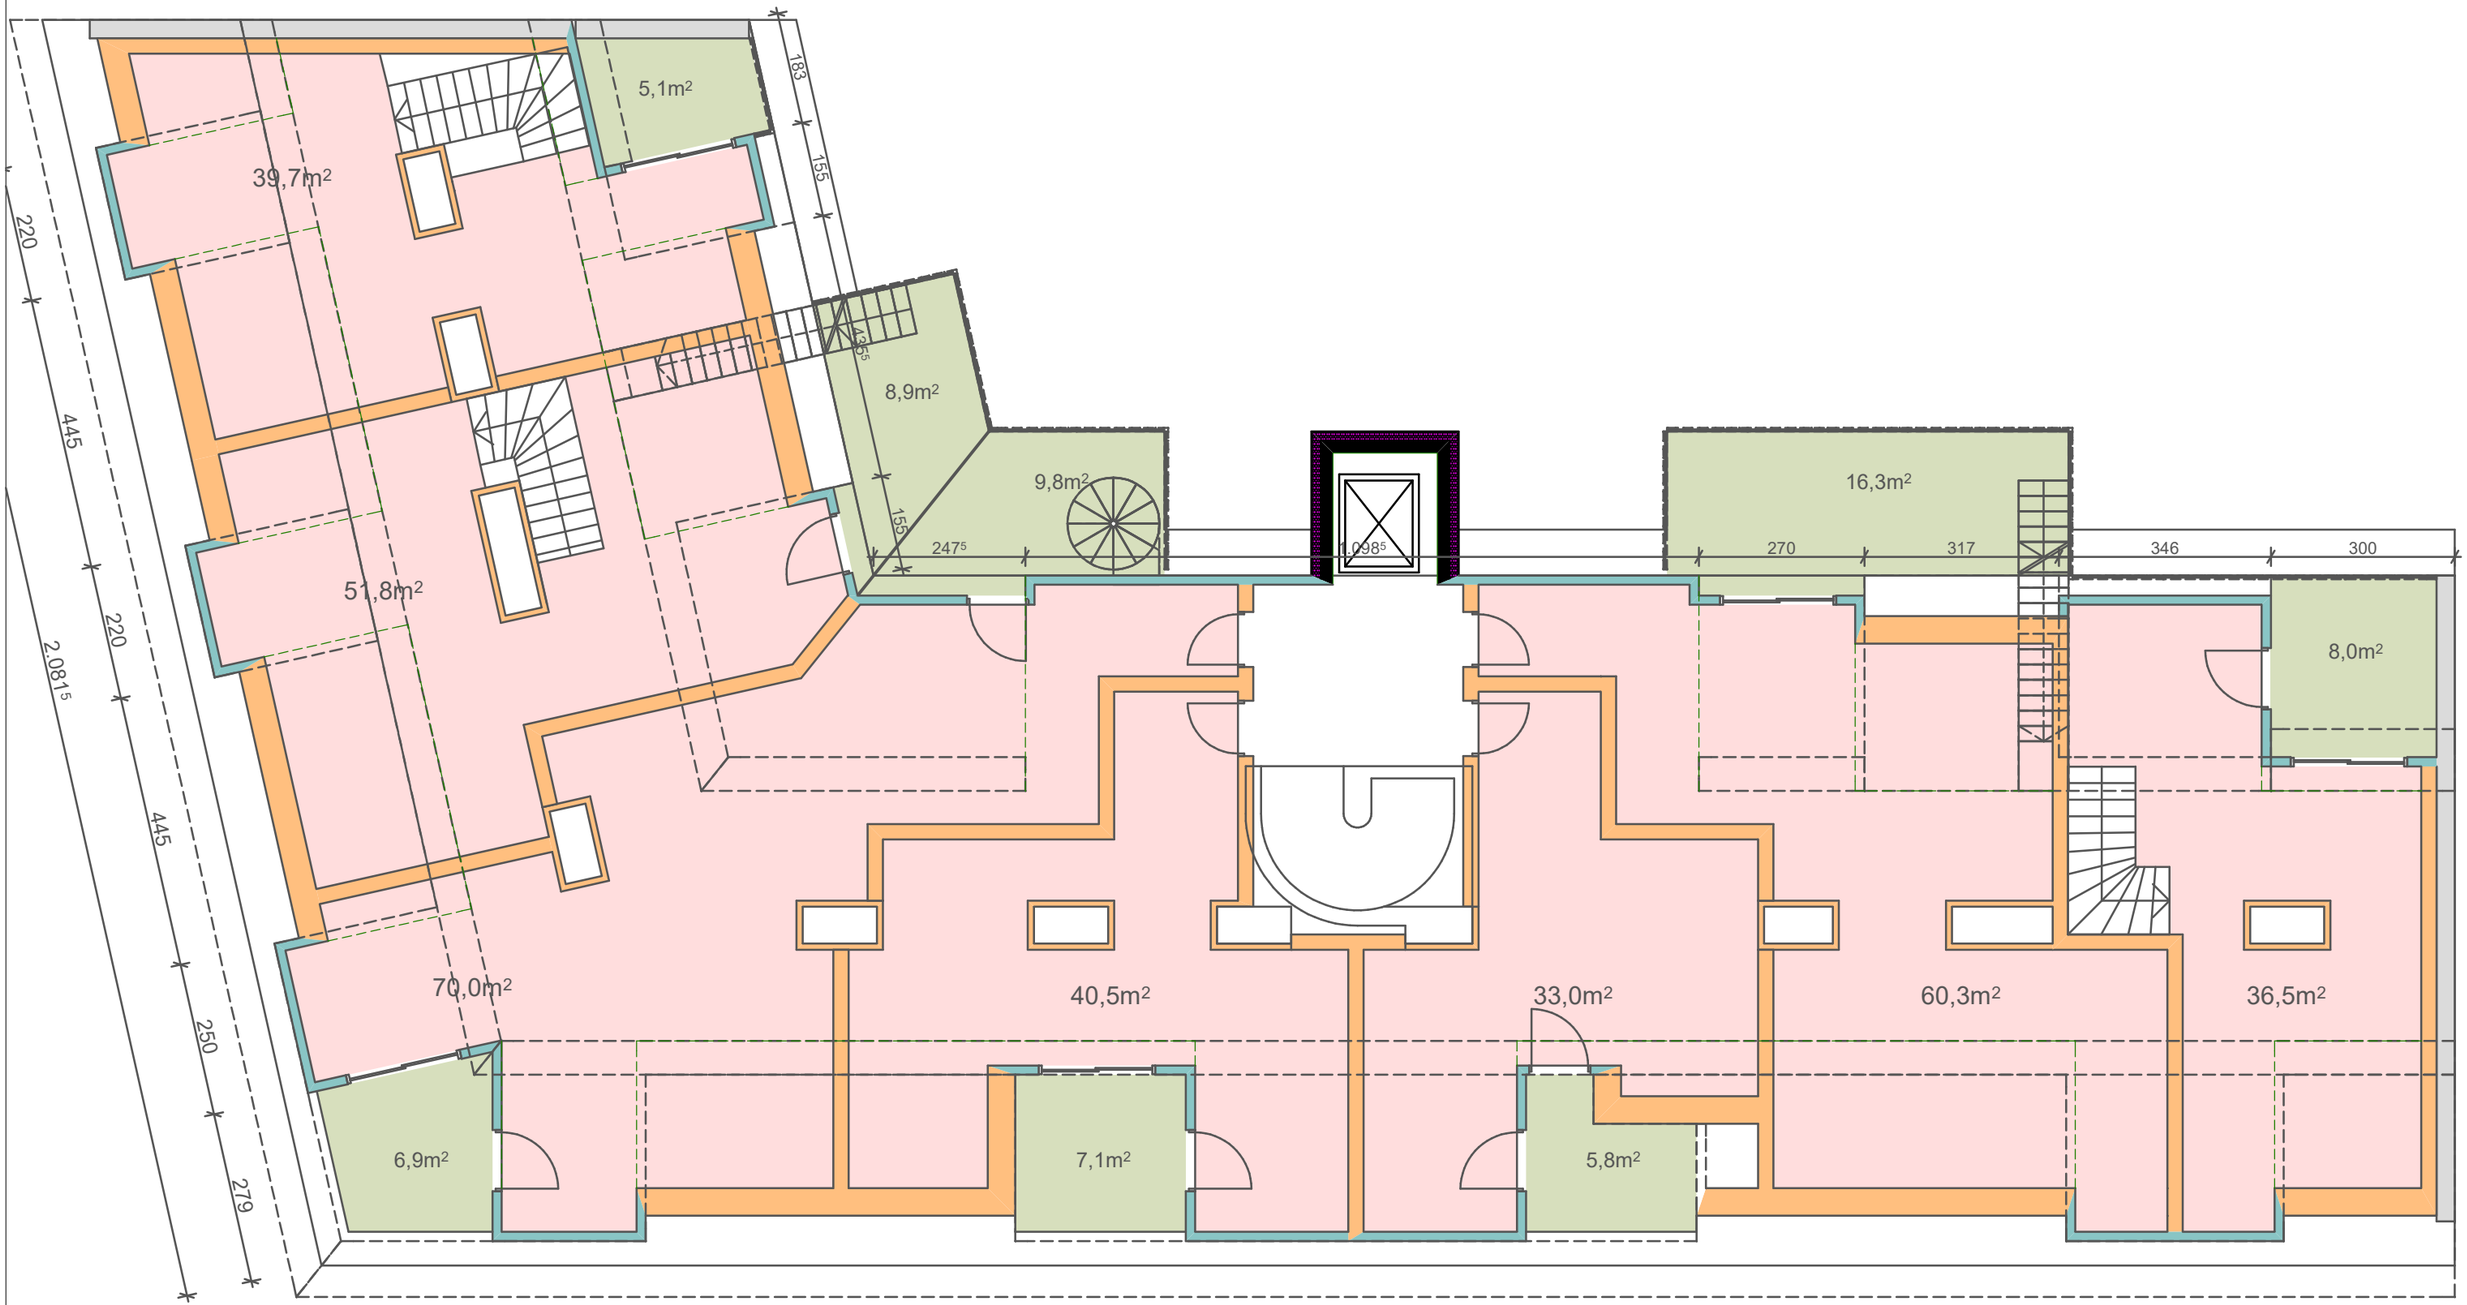

GRUNDRISS DG 2
M 1:100

ENTWURFSPLAN

Stand 20.10.20

BVH Gjeka Immobilien — Leopold-Ferstl-Gasse, 1210 Wien

PLANVERFASSER:
dipl.-ing. jan alexander loebus
radetzkystraße 11/5, 1030 wien

GEZ: JAL

PLANINHALT:
DG 2

PLAN-NR.: E W 5 1 05 20A

LOEBUS.AT
radetzkystrasse 11/5, 1030 wien, +43 (0)664 6341853
e-mail: loebus@loebus.at

PL.GR	DATUM	MASSTAB
A3	20.10.20	1:100

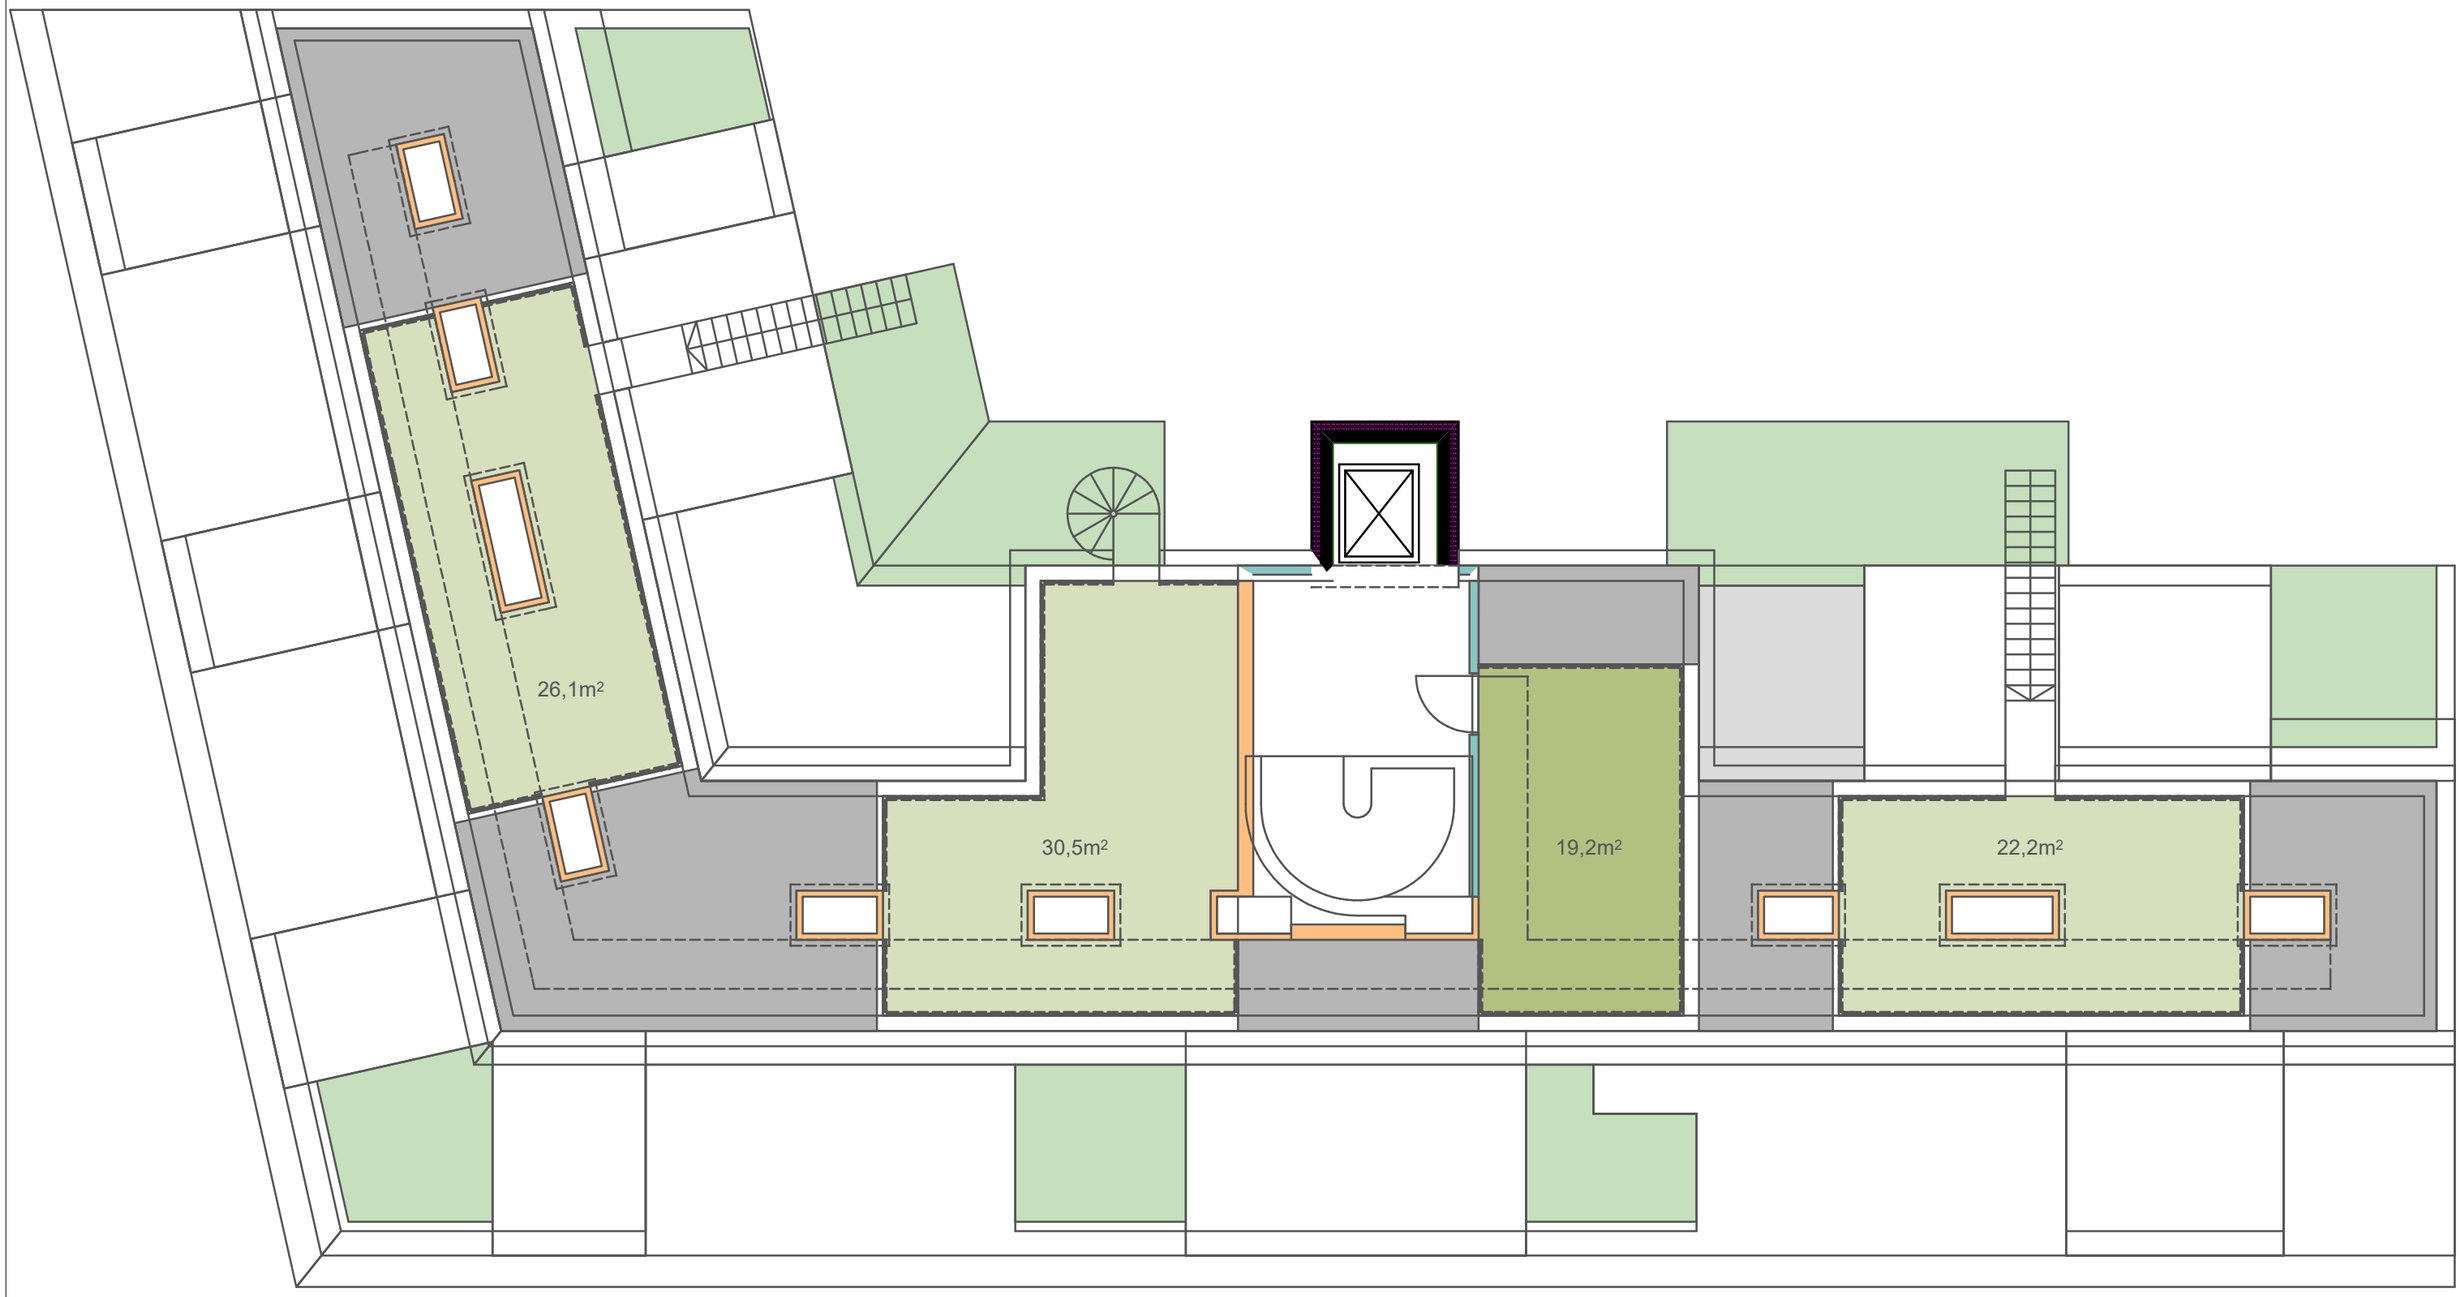

GRUNDRISS Dachterrasse
M 1:100

ENTWURFSPLAN

Stand 20.10.20

BVH Gjeka Immobilien

Leopold-Ferstl-Gasse, 1210 Wien

PLANVERFASSER:
dipl.-ing. jan alexander loebus
radetzkystraße 11/5, 1030 wien

PLANINHALT:
Dachdraufsicht

GEZ: JAL

PLAN-NR.: E W 5 1 06 20A

LOEBUS.AT
radetzkystrasse 11/5, 1030 wien, +43 (0)664 6341853
e-mail: loebus@loebus.at

PL.GR	DATUM	MASSTAB
A3	20.10.20	1:100

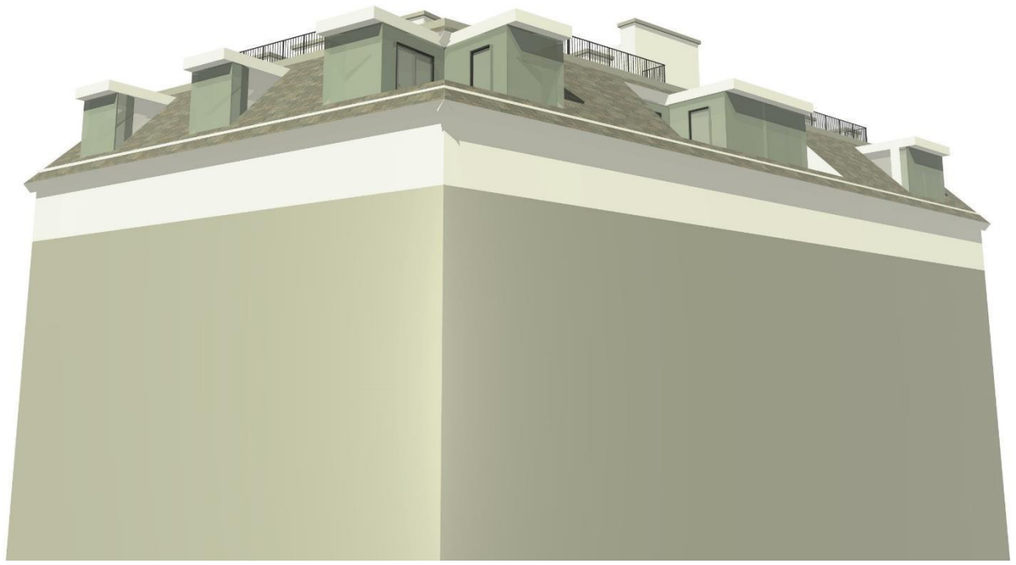



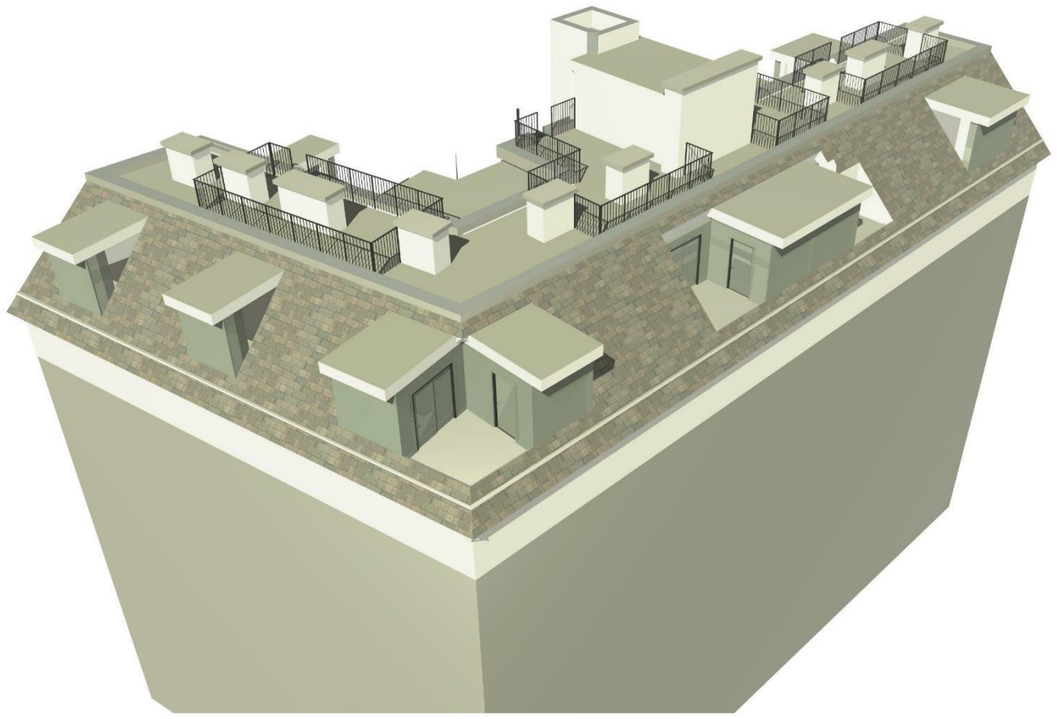

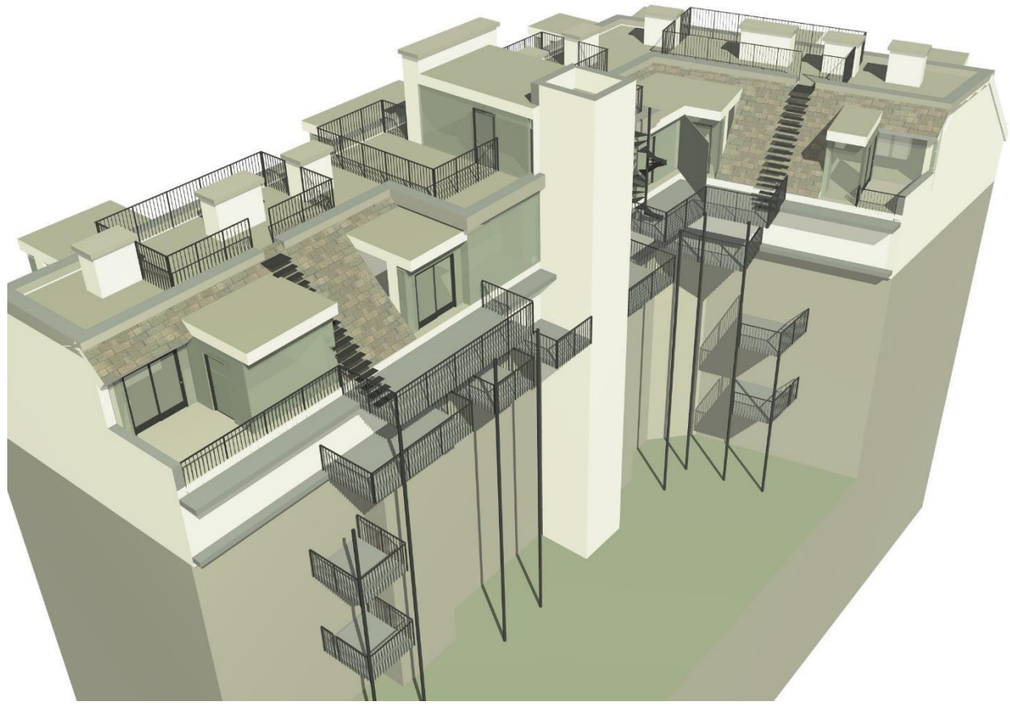

DG-Ausbau Leopold – Ferstl – Gasse 18, 1210 Wien

LOEBUS.AT

radetzkystrasse 11/5, 1030 wien, tel.: +43 (0)664 634 18 53, mail: loebus@loebus.at